


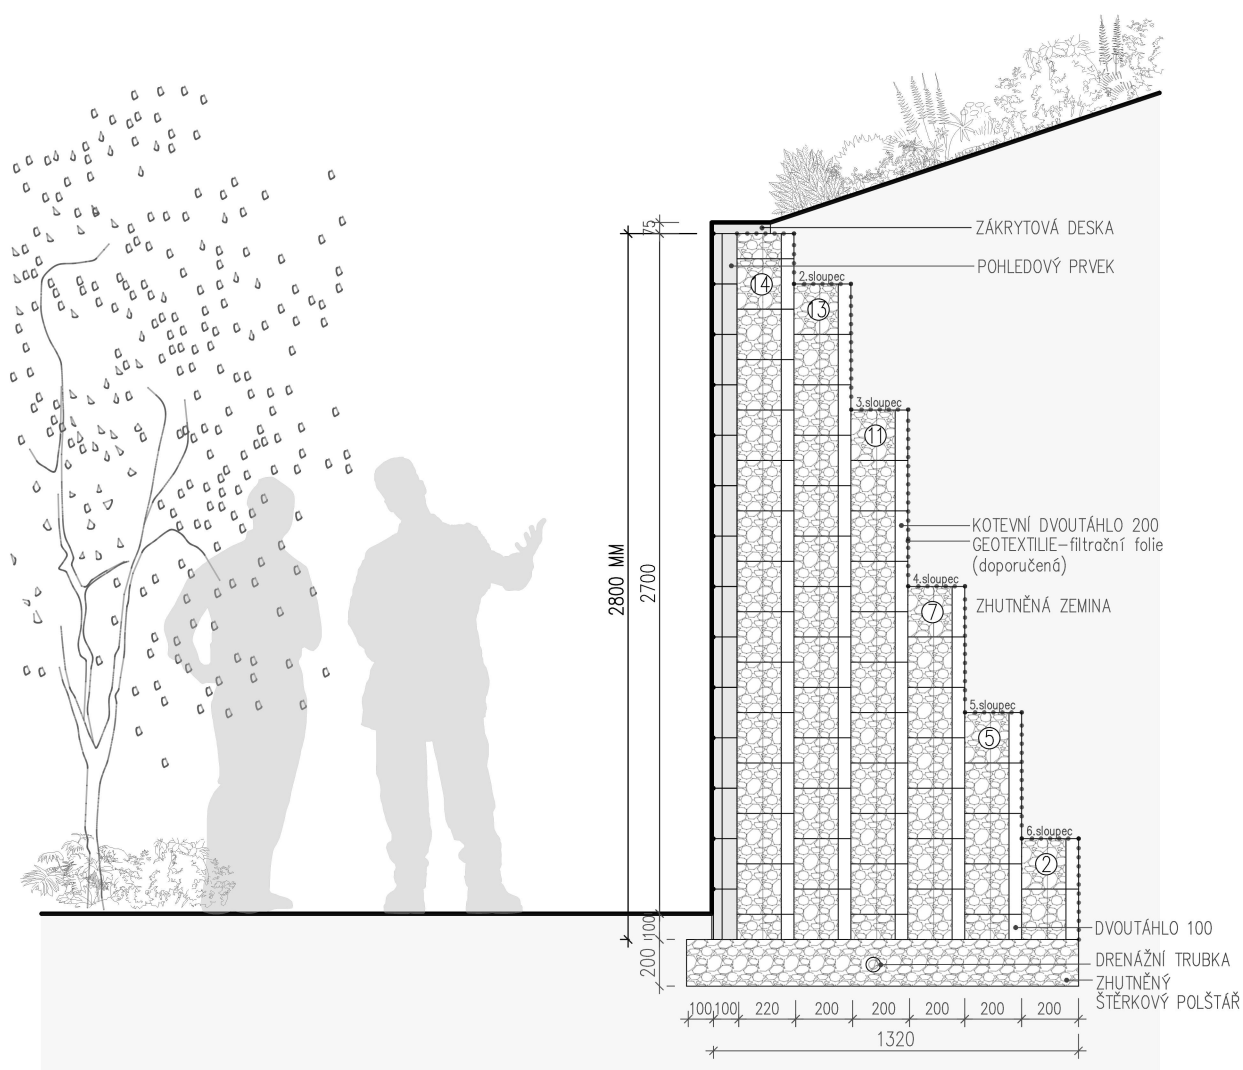

MODULOVÁ OPĚRNÁ ZEĎ

VÝŠKA 2800 MM, SKLON 1:3

TERÉN NAD STĚNOU JE SVAŽITÝ S MAXIMÁLNÍM SKLONEM 1:3
ZEĎ JE KOTVENA DVOUTÁHLI. MĚŘÍTKO 1:30