


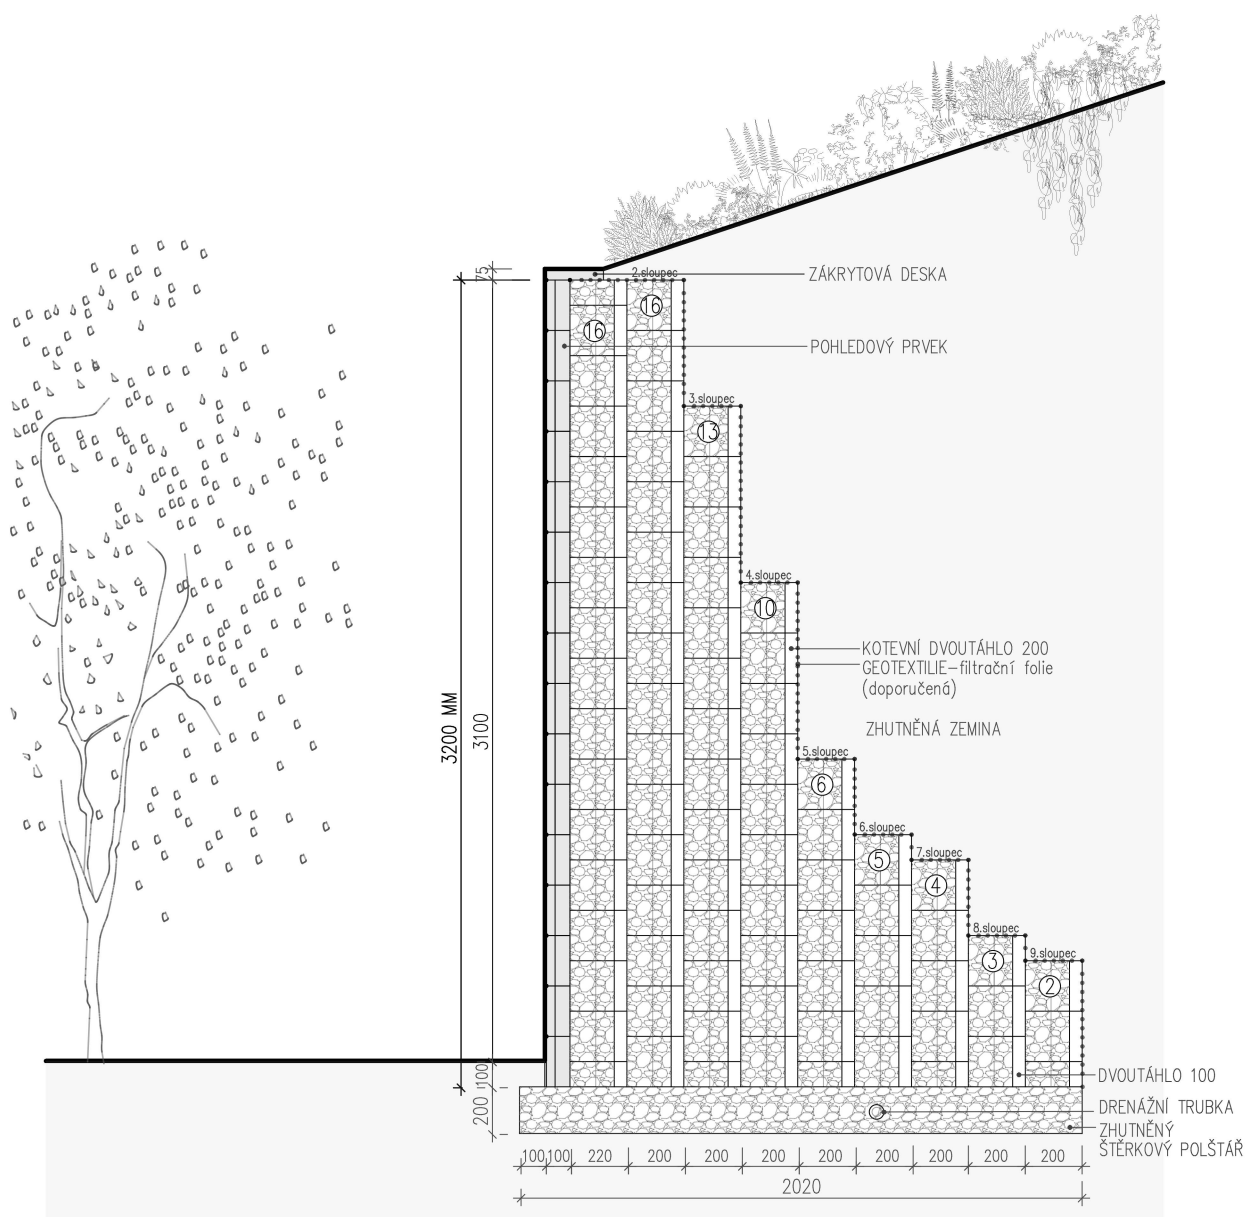

MODULOVÁ OPĚRNÁ ZEĎ

VÝŠKA 3200 MM, SKLON 1:3

TERÉN NAD STĚNOU JE SVAŽITÝ S MAXIMÁLNÍM SKLONEM 1:3
ZEĎ JE KOTVENA DVOUTÁHLY.

MĚŘÍTKO 1:30