


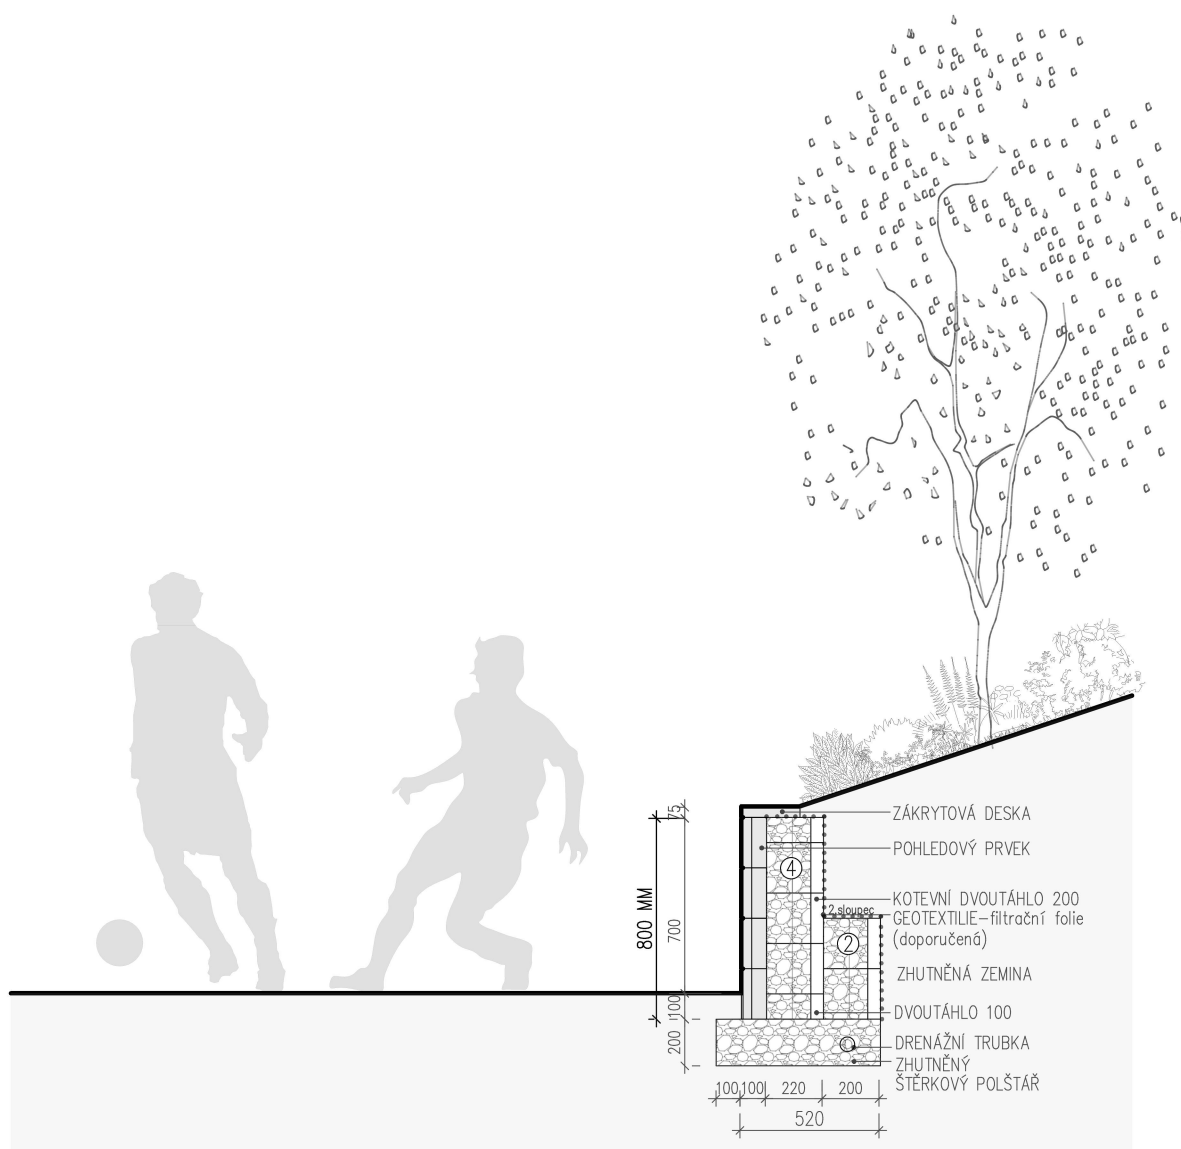

## MODULOVÁ OPĚRNÁ ZEĎ

VÝŠKA 800 MM, SKLON 1:3

TERÉN NAD STĚNOU JE SVAŽITÝ S MAXIMÁLNÍM SKLONEM 1:3  
ZEĎ JE KOTVENA DVOUTÁHLÝ.

MĚŘÍTKO 1:30