


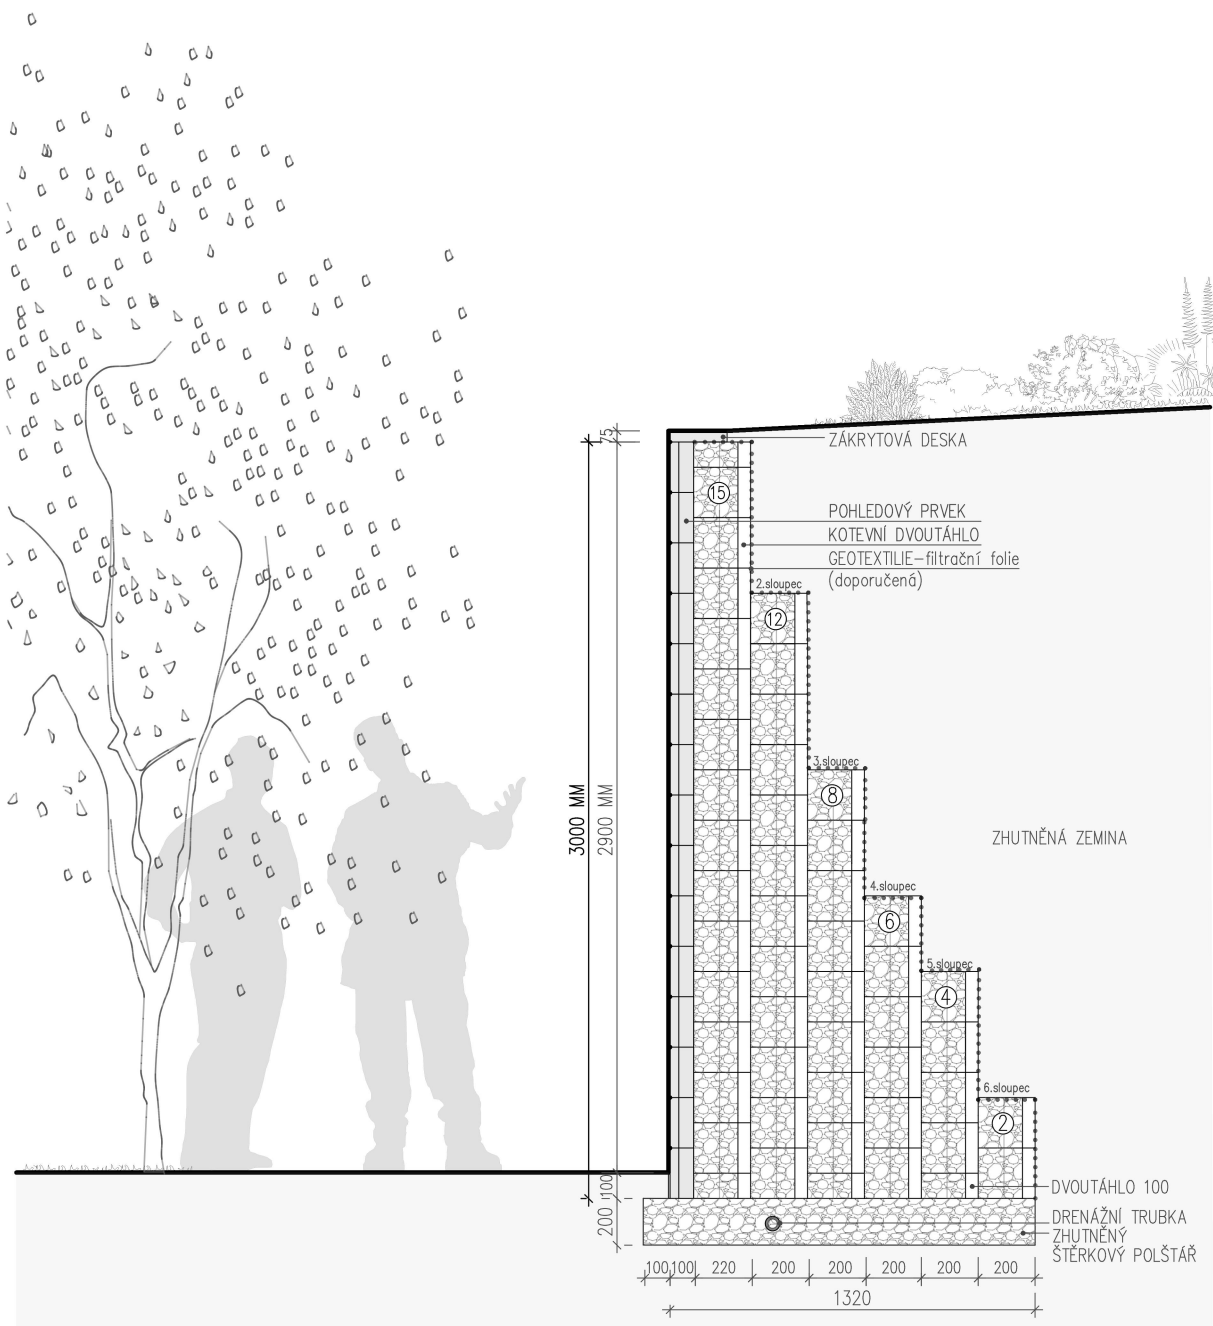

MODULOVÁ OPĚRNÁ ZEĎ

VÝŠKA 3000 MM, SKLON 1:12

TERÉN NAD STĚNOU JE ROVNÝ AŽ MÍRNĚ SVAŽITÝ SE SKLONEM MAX. 1:12. ZEĎ JE KOTVENA DVOUTÁHLY. MĚŘÍTKO 1:30