
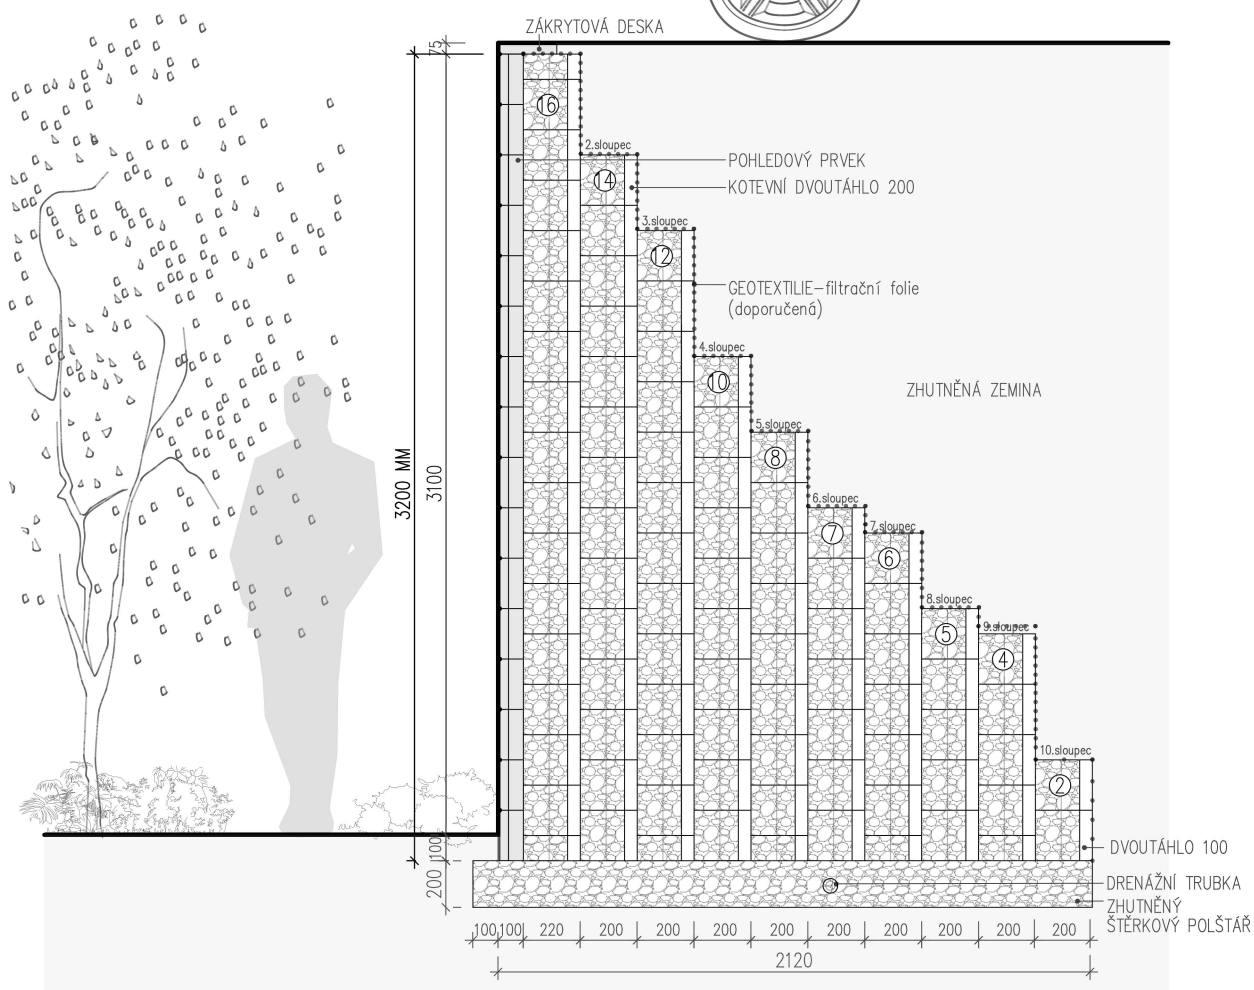


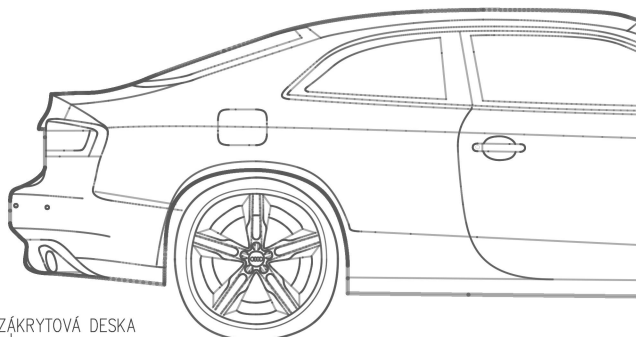

MODULOVÁ OPĚRNÁ ZEĎ

VÝŠKA 3200 MM, SKLON 12 KN/M²

TERÉN NAD STĚNOU JE ROVNÝ SE ZATÍŽENÍM AŽ 12 KN/M²
ZEĎ JE KOTVENA DVOUTÁHLÝ. MĚŘÍTKO 1:30

MĚŘÍTKO 1:30