


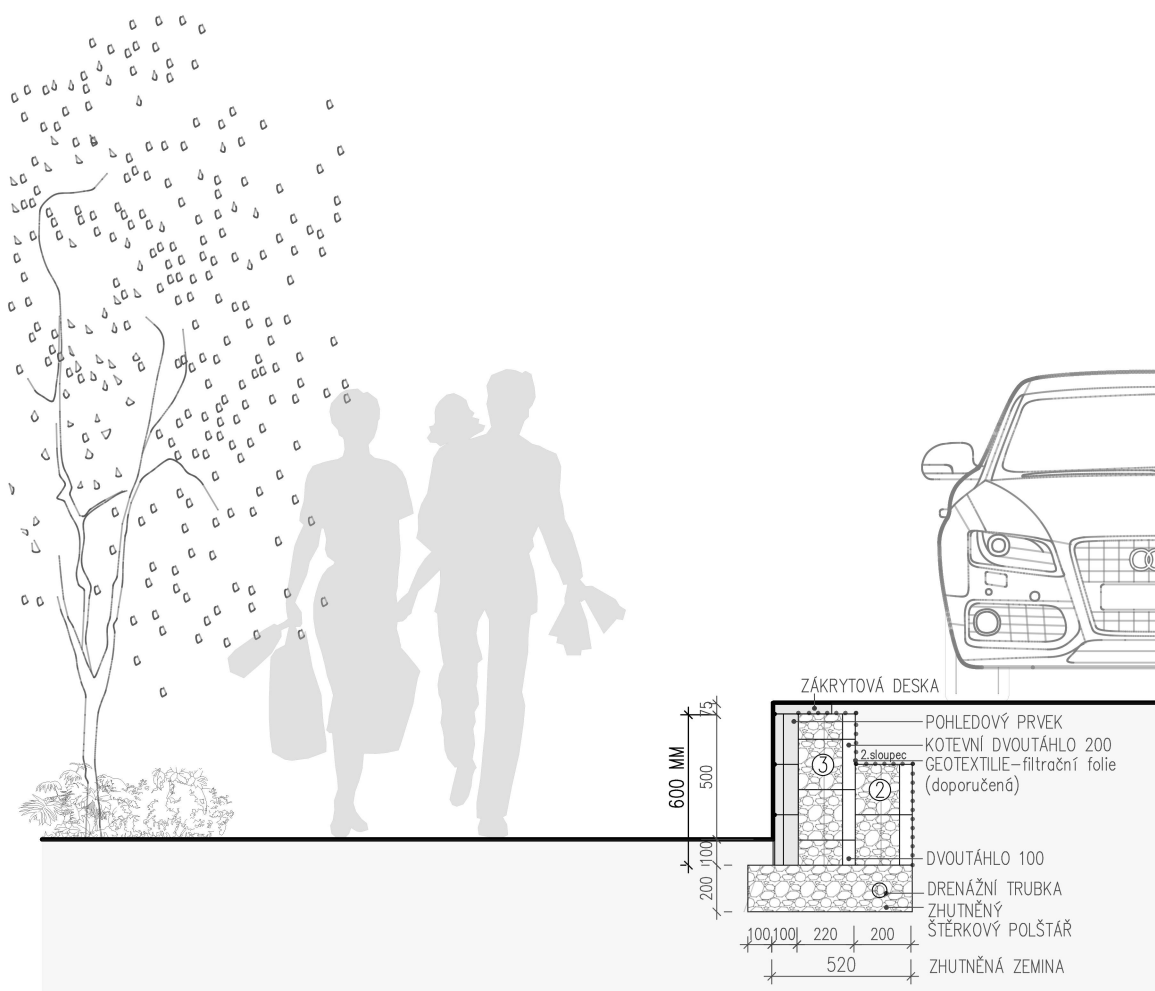

MODULOVÁ OPĚRNÁ ZEĎ

VÝŠKA 600 MM, SKLON 12 KN/M²

TERÉN NAD STĚNOU JE ROVNÝ SE ZATÍŽENÍM AŽ 12 KN/M²
ZEĎ JE KOTVENA DVOUTÁHLY.

MĚŘÍTKO 1:30