


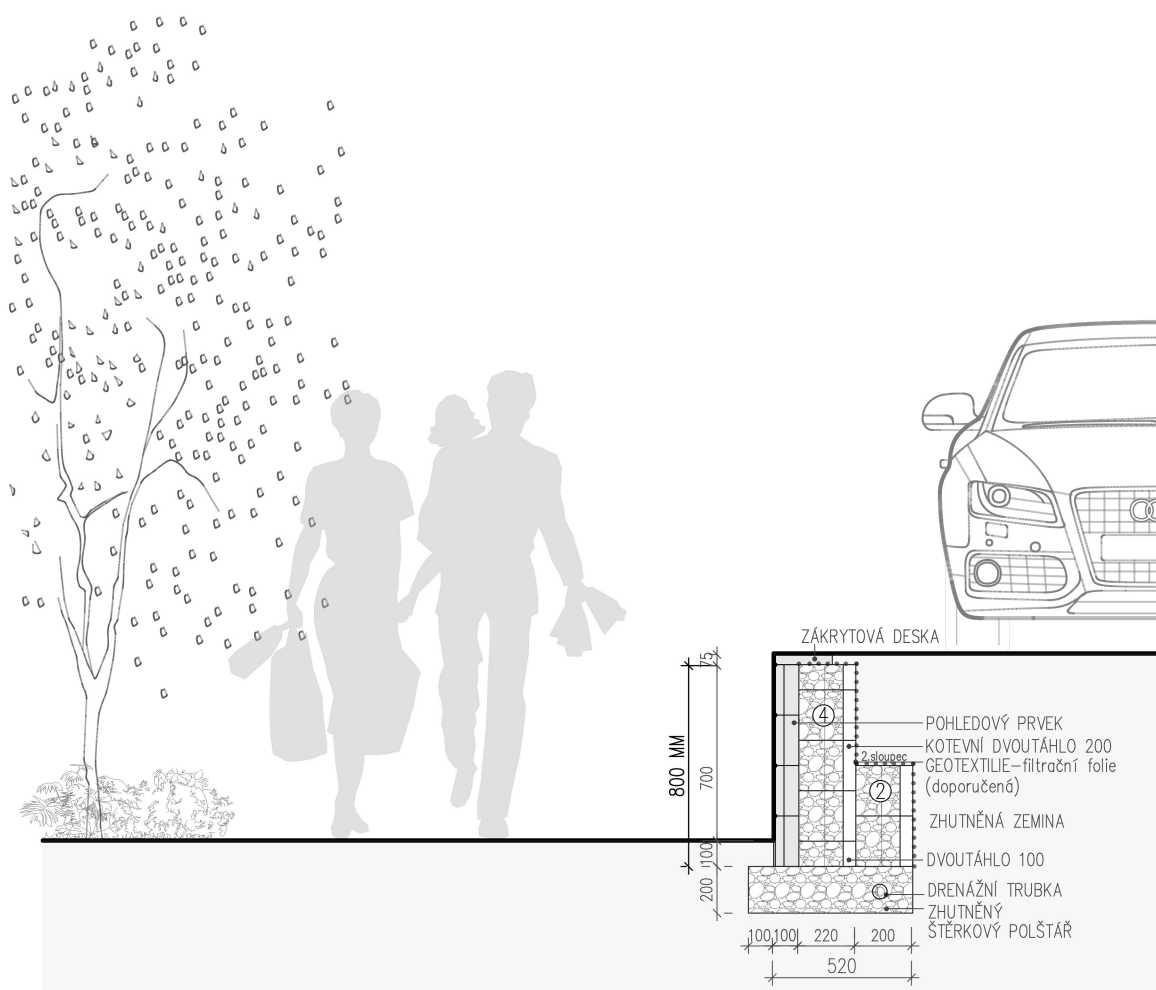

MODULOVÁ OPĚRNÁ ZEĎ

VÝŠKA 800 MM, SKLON 12 KN/M²

TERÉN NAD STĚNOU JE ROVNÝ SE ZATÍŽENÍM AŽ 12 KN/M²
ZEĎ JE KOTVENA DVOUTÁHLÝ.

MĚŘÍTKO 1:30