
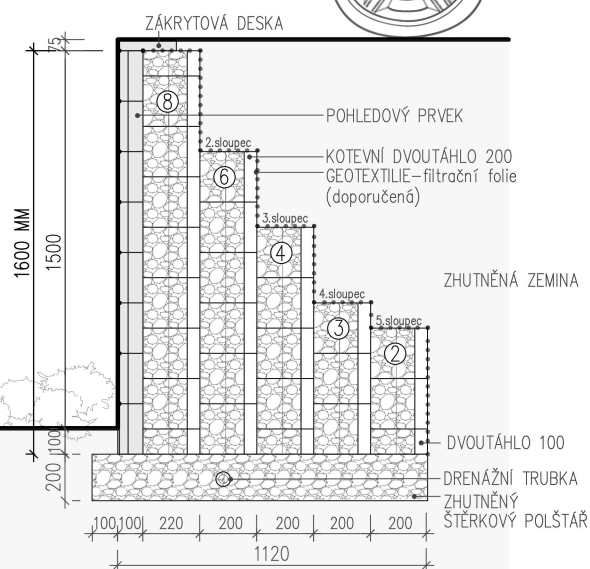
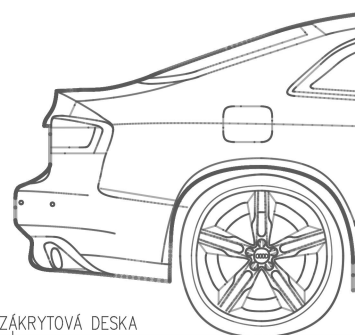


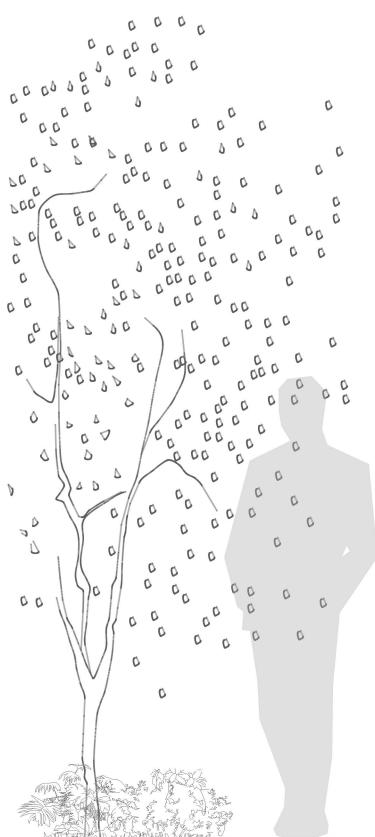

## MODULOVÁ OPĚRNÁ ZEĎ

VÝŠKA 1600 MM, SKLON 12 KN/M<sup>2</sup>

TERÉN NAD STĚNOU JE ROVNÝ SE ZATÍŽENÍM AŽ 12 KN/M<sup>2</sup>  
ZEĎ JE KOTVENA DVOUTÁHLÝ.

MĚŘÍTKO 1:30