
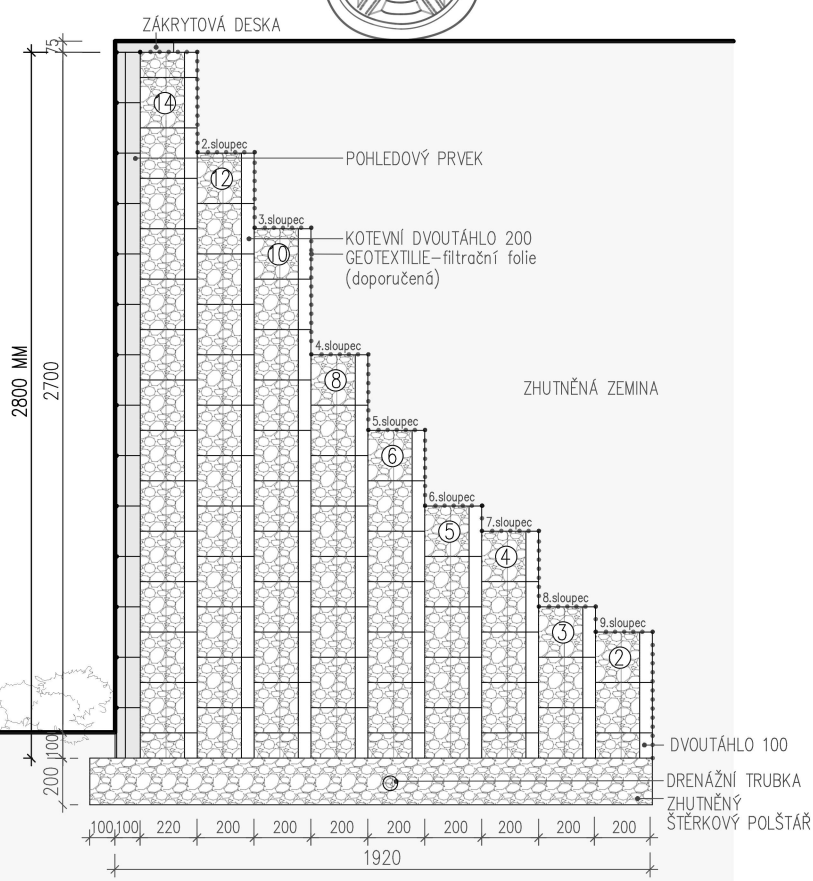


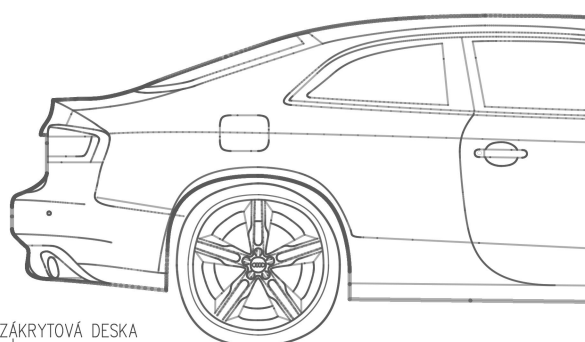

MODULOVÁ OPĚRNÁ ZEĎ

VÝŠKA 2800 MM, SKLON 12 KN/M²

TERÉN NAD STĚNOU JE ROVNÝ SE ZATÍŽENÍM AŽ 12 KN/M²
ZEĎ JE KOTVENA DVOUTÁHLI. MĚŘÍTKO 1:30